


SADALE

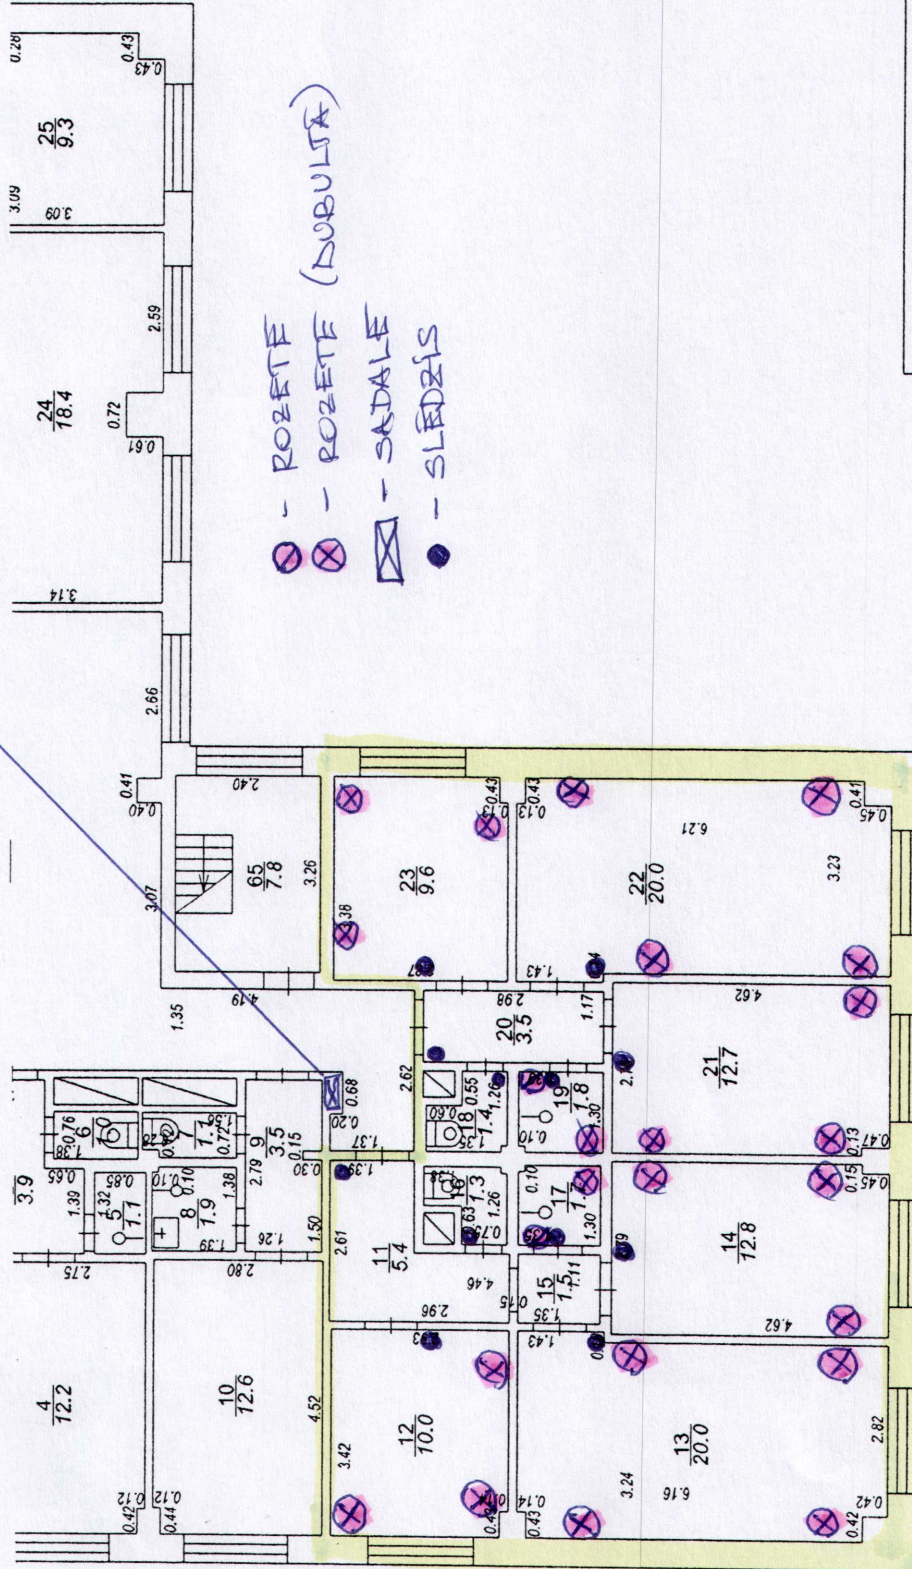

- - ROZETE
- ⊗ - ROZETE (DUBULTA)
- ⊠ - SADALE
- - SLEDZIS

STĀVA PLĀNS		
KADASTRA APZĪMĒJUMS	STĀVS	MĒROGS
0100 025 0201 001	9	1 : 100
LPP.		24